

ΕΦΗΜΕΡΙΣ ΤΗΣ ΚΥΒΕΡΝΗΣΕΩΣ
ΤΗΣ ΕΛΛΗΝΙΚΗΣ ΔΗΜΟΚΡΑΤΙΑΣ

ΑΘΗΝΑ 30 ΣΕΠΤΕΜΒΡΙΟΥ 1991	ΤΕΥΧΟΣ ΔΕΥΤΕΡΟ	ΑΡΙΘΜΟΣ ΦΥΛΛΟΥ 797

ΠΕΡΙΕΧΟΜΕΝΑ

ΥΠΟΥΡΓΙΚΕΣ ΑΠΟΦΑΣΕΙΣ ΚΑΙ ΕΓΚΡΙΣΕΙΣ

ΑΓΟΡΑΝΟΜΙΚΕΣ ΔΙΑΤΑΞΕΙΣ

ΥΠΟΥΡΓΙΚΕΣ ΑΠΟΦΑΣΕΙΣ & ΕΓΚΡΙΣΕΙΣ

Αριθ. Φ.070/ΑΔ. 729237 (1)

Τροποποίηση - Συμπλήρωση Κανονισμού Οργανώσεως και Λειτουργίας Οικημάτων Στεγάσεως Εγγάμων Αξιωματικών, Ανθυπασπιστών και Υπαξιωματικών (ΟΣΕΑΑΥ).

ΟΙ ΥΠΟΥΡΓΟΙ ΕΘΝΙΚΗΣ ΑΜΥΝΑΣ ΚΑΙ ΟΙΚΟΝΟΜΙΚΩΝ

Έχοντας υπόψη:

α. Τις διατάξεις της παραγράφου 1 του άρθρου μόνου του Ν.Δ. 2475/1953 «περί καθορισμού της σχέσεως των εις στρατιωτικά οικήματα εγκαθισταμένων υπό της Στρατιωτικής Υπηρεσίας Αξιωματικών».

β. Τις διατάξεις του Ν. 660/1977 «περί Υπουργείου Εθνικής Αμύνης και των Οργάνων της Ανωτάτης Διοικήσεως και Ελέγχου των Ενόπλων Δυνάμεων».

γ. Την υπ' αριθ. Φ.560/000/257623/Σ. 713/9.2.88/ΥΕΘΑ/ΓΕΑ/Β3 κοινή απόφαση των Υπουργών Εθνικής Αμύνης και Οικονομικών «περί κυρώσεως κανονισμού οργανώσεως και λειτουργίας ΟΣΕΑΑΥ» ως τροποποιήθη με την υπ' αριθ. Φ.070/265262/14.6.1990 απόφαση των αυτών ως άνω Υπουργών.

δ. Την αριθ. Υ.1489/1076692/1224/0006Α'/23.8.1991 απόφαση του Πρωθυπουργού και του Υπουργού Οικονομικών «Ανάθεση αρμοδιοτήτων του Υπουργού Οικονομικών στον Υφυπουργό Οικονομικών» (ΦΕΚ 692/Β/26.8.91).

ε. Την υπ' αριθ. 90/25.6.1991 απόφαση του Ανωτάτου Αεροπορικού Συμβουλίου, αποφασίζουμε:

Εγκρίνουμε τις κάτωθι τροποποιήσεις - συμπληρώσεις του υπ' αριθ. Δ-7/1988 Κανονισμού Οργανώσεως και Λειτουργίας των Οικημάτων Στεγάσεως Εγγάμων Αξιωματικών Ανθυπασπιστών, Υπαξιωματικών (ΟΣΕΑΑΥ), ως ακολούθως:

α. Στην παράγραφο 3 του άρθρου 3 προστίθεται η φράση: «καθώς επίσης οι υπηρετούντες στην ΣΣΑΣ Αξιωματικοί, Ανθυπασπιστές και Υπαξιωματικοί».

β. Στην παράγραφο 2ε του άρθρου 4 προστίθενται και οι Διοικητές: «ΜΑΦΚ, 2ου ΣΑ και 10ου ΣΑ».

γ. Στην παράγραφο 2ια προστίθενται οι Αξιωματικοί «ΓΑΠΕ» των Πτερύγων Μάχης της 126 ΣΜ και 120 ΠΕΑ, διαμορφουμένης της παραγράφου ως εξής: «ια. Οι Αξιωματικοί Ασφαλείας και ΓΑΠΕ των Πτερύγων Μάχης, της 126 ΣΜ και 120 ΠΕΑ».

δ. Από το δεύτερον εδάφιο της παραγράφου 2ιβ απαλείφεται η φράση «και τέσσαρα οικήματα για ισάριθμα πληρώματα Α/Φ RF-84F».

ε. Η μηνιαία αποζημίωση του άρθρου 16 αναπροσαρμόζεται ως εξής:

(1) Α'	κατηγορία δραχμές	16.000
(2) Β'	» »	14.000
(3) Γ'	» »	12.000
(4) Δ'	» »	11.000
(5) Ε'	» »	8.000
(6) ΣΤ'	» »	7.000

Η παρούσα να δημοσιευθεί στην Εφημερίδα της Κυβερνήσεως.

Αθήνα, 30 Αυγούστου 1991

ΟΙ ΥΠΟΥΡΓΟΙ

ΕΘΝΙΚΗΣ ΑΜΥΝΑΣ
ΙΩΑΝΝΗΣ ΒΑΡΒΙΤΣΙΩΤΗΣ

ΥΦΥΠΟΥΡΓΟΣ ΟΙΚΟΝΟΜΙΚΩΝ
ΚΩΝΣΤ. ΓΙΑΤΡΑΚΟΣ

Αριθ. 2055854/5029/0022 (2)

Καθορισμός όρων εργασίας και αμοιβής των στελεχών των παιδικών κατασκηνώσεων Δήμου Νέας Ιωνίας.

ΟΙ ΥΠΟΥΡΓΟΙ ΕΣΩΤΕΡΙΚΩΝ ΚΑΙ ΟΙΚΟΝΟΜΙΚΩΝ

Έχοντας υπόψη:

1. Τις διατάξεις του άρθρου 19 του ν. 1876/1990 «Ελεύθερες συλ-

λογικές διαπραγματεύσεις και άλλες διατάξεις» (ΦΕΚ 27/8.3.1990 τ. Α').

2. Τις διατάξεις του άρθρου 40 του Ν. 849/78 (ΦΕΚ 232/Α/78).

3. Την 184/1991 απόφαση - πρόταση του Δημοτικού Συμβουλίου Νέας Ιωνίας για το ύψος των αποδοχών των στελεχών των παιδικών κατασκηνώσεων του Δήμου Νέας Ιωνίας.

4. Την αριθ. Υ.1489/1076692/1224/0006Α/23.8.1991 απόφαση Πρωθυπουργού και Υπουργού Οικονομικών.

5. Την ύπαρξη αδυναμίας υπογραφής συλλογικής σύμβασης λόγω έλλειψης συνδικαλιστικής οργάνωσης των εργαζομένων στις παιδικές κατασκηνώσεις του Δήμου Νέας Ιωνίας, αποφασίζουμε:

Καθορίζουμε τους όρους εργασίας των στελεχών (Αρχηγός, υπαρχηγός, κοινοτάρχες κ.λπ.) των παιδικών κατασκηνώσεων του Δήμου Νέας Ιωνίας για το έτος 1991, ως εξής:

1. Τα στελέχη των παιδικών κατασκηνώσεων διαμένουν στις κατασκηνώσεις όλο το 24ωρο μαζί με τα φιλοξενούμενα παιδιά και τηρούν το ημερήσιο πρόγραμμα της κατασκήνωσης.

Ο ιατρός θα επισκέπτεται την κατασκήνωση δύο (2) φορές στο διάστημα των 13 ημερών.

2. Η αμοιβή των στελεχών για κάθε κατασκηνωτική περίοδο που διαρκεί δέκα τρεις (13) ημέρες είναι:

	δρχ.
α. Για τον αρχηγό	58.000
β. Για τον υπαρχηγό	42.000
γ. Για τους κοινοτάρχες	27.500
δ. Για τους γυμναστές	39.000
ε. Για τη νοσοκόμα	42.000
στ. Για το γιατρό	20.000
ζ. Για τους ομαδάρχες	16.000

Η απόφαση αυτή να δημοσιευθεί στην Εφημερίδα της Κυβερνήσεως.

Αθήνα, 5 Σεπτεμβρίου 1991

ΟΙ ΥΠΟΥΡΓΟΙ

ΕΣΩΤΕΡΙΚΩΝ
Ν. ΚΛΕΙΤΟΣ

ΥΦΥΠΟΥΡΓΟΣ ΟΙΚΟΝΟΜΙΚΩΝ
Κ. ΓΙΑΤΡΑΚΟΣ

Αριθ. ΥΠΠΟ/ΑΡΧ Β1/Φ28/15177/262 (3)

Χαρακτηρισμός της πηγής και της Κρήνης του Ι. Ναού Αγ. Νικολάου στην Κοινότητα Φλάτσιας Χίου.

Ο ΥΠΟΥΡΓΟΣ ΠΟΛΙΤΙΣΜΟΥ

Έχοντας υπόψη:

1. Την υπ' αριθ. ΥΠΠΟ/ΓΝΟΣ/54280/20.12.1990 Υ.Α. (ΦΕΚ 824/Β/28.12.1990) «περί μεταβίβασης αρμοδιοτήτων Υπουργού και Αναπλ. Υπουργού και δικαιώματος υπογραφής στον Γενικό Γραμματέα κ.λπ.».

2. Τον Κ.Ν. 5351/32 «περί Αρχαιοτήτων».

3. Τη γνωμοδότηση του Τοπικού Συμβουλίου Μνημείων Νήσων, όπως διατυπώθηκε στην αριθ. 3/26.3.1991 Συνεδρία του, αποφασίζουμε:

Χαρακτηρίζουμε ως ιστορικά διατηρητέα μνημεία την Κρήνη και την πηγή Ι. Ν. Αγ. Νικολάου στην περιφέρεια Κοινότητας Φλατσίων Χίου, επειδή πρόκειται για αξιόλογο αρχιτεκτονικό σύνολο της ύστερης περιόδου της Τουρκοκρατίας. Ως ζώνη προστασίας ορίζεται ακτίνα εβδομήντα (70) μέτρα γύρω από την Κρήνη.

Το παρόν να δημοσιευθεί στην Εφημερίδα της Κυβερνήσεως.

Αθήνα, 23 Απριλίου 1991

Με εντολή Υπουργού

Ο Προϊστάμενος της Δ/νσης

ΝΙΚΟΣ ΖΙΑΣ

Αριθ. ΥΠΠΟ/ΑΡΧ/Β1/Φ26/15731/275 (4)

Χαρακτηρισμός Αρχοντικού Γκορογιάννη στην Ύδρα ως ιστορικού διατηρητέου μνημείου.

Ο ΥΠΟΥΡΓΟΣ ΠΟΛΙΤΙΣΜΟΥ

Έχοντας υπόψη:

1. Την Υ.Α. ΥΠΠΟ/ΓΝΟΣ/26062/21.6.1990 (ΦΕΚ 377/Β/22.6.90) για μεταβίβαση αρμοδιοτήτων Υπουργού και δικαιώματος υπογραφής «Με εντολή Υπουργού» στους Γ. Γραμματέα, Γεν. Δ/ντές, Προϊσταμένους Δ/νσεων, Τμημάτων και Γραφείων του ΥΠΠΟ.

2. Τις διατάξεις του Κ.Ν. 5351/32 «περί Αρχαιοτήτων».

3. Γνωμοδότηση του Τοπικού Συμβουλίου Μνηνείων Στερεάς Ελλάδος, όπως αυτή διατυπώθηκε στην αριθ. 5/20.3.91 συνεδρία του, αποφασίζουμε:

Να κηρυχθεί το αρχοντικό Γκορογιάννη στην Ύδρα, που κτίστηκε τον 18ο αι. (με τη σημερινή διάταξη, που έχει εσωτερικά και εξωτερικά) καθώς και η οικογενειακή εκκλησία ως ιστορικά - διατηρητέα μνημεία, με όλο το κτήμα γύρω τους, το περιβαλλόμενο από υψηλό μανδρότοιχο (σύμφωνα με το συνημμένο τοπογραφικό διάγραμμα), διότι αποτελεί το παλαιότερο δείγμα εξοχικής κατοικίας της περιοχής με ενδιαφέρουσα αρχιτεκτονική μορφή.

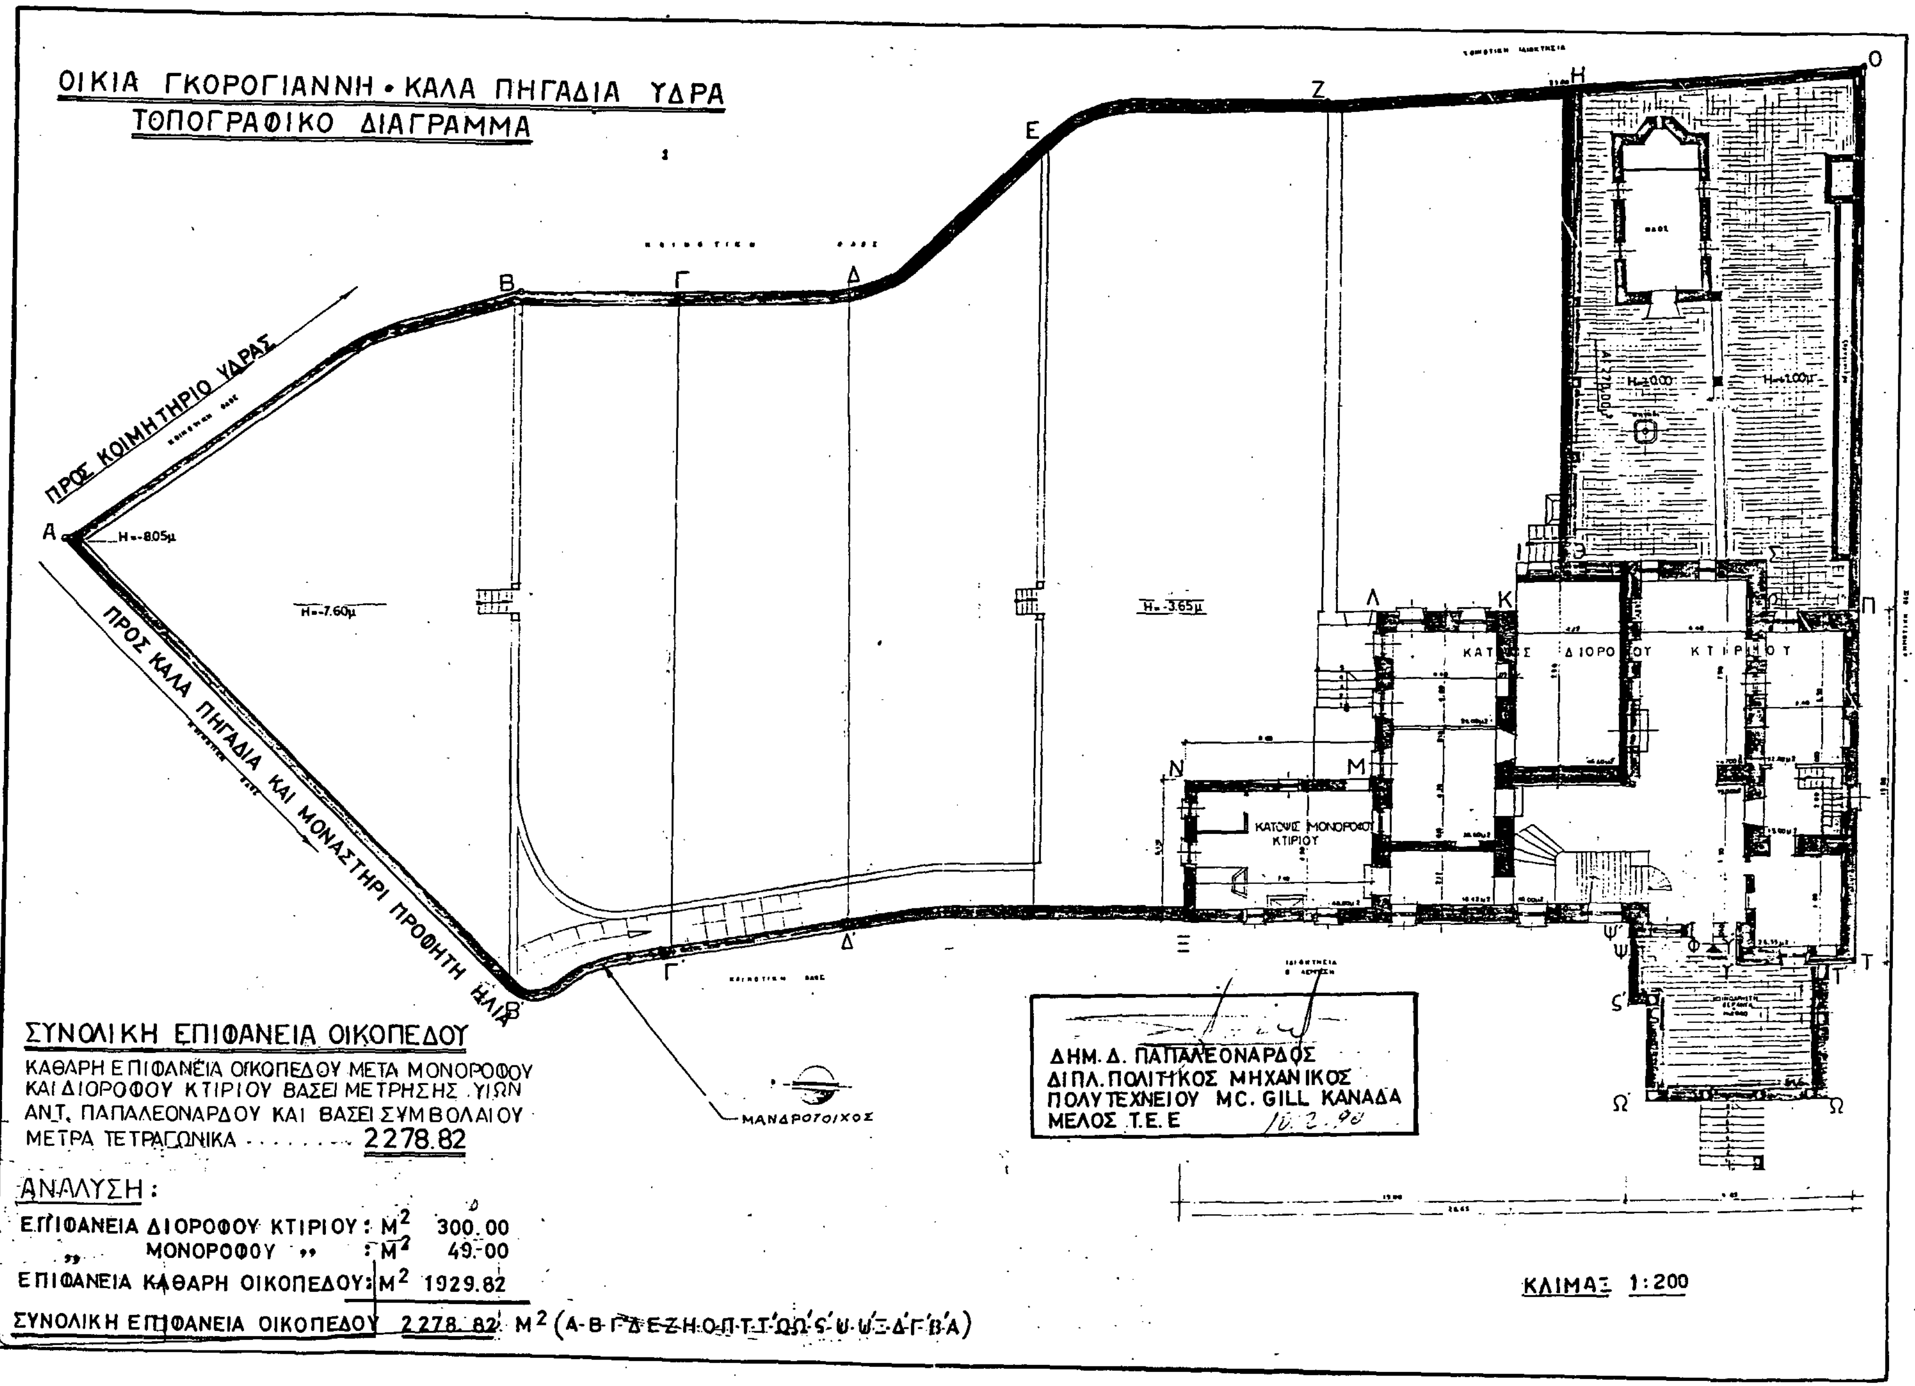
Η απόφαση αυτή να δημοσιευθεί στην Εφημερίδα της Κυβερνήσεως.

Αθήνα, 25 Απριλίου 1991

Με εντολή Υπουργού

Ο Προϊστάμενος της Δ/νσης

ΝΙΚΟΣ ΖΙΑΣ


ΟΙΚΙΑ ΓΚΟΡΟΓΙΑΝΝΗ • ΚΑΛΑ ΠΗΓΑΔΙΑ ΥΔΡΑ
ΤΟΠΟΓΡΑΦΙΚΟ ΔΙΑΓΡΑΜΜΑ
ΠΡΟΣ ΚΟΙΜΗΤΗΡΙΟ ΥΔΡΑΣ
ΠΡΟΣ ΚΑΛΑ ΠΗΓΑΔΙΑ ΚΑΙ ΜΟΝΑΣΤΗΡΙ ΠΡΟΦΗΤΗ ΗΛΙΑ
Η=-8.05μ
Η=-7.60μ
Η=-3.65μ
ΚΑΤΟΨΙΣ ΔΙΟΡΟΦΟΥ ΚΤΙΡΙΟΥ
ΚΑΤΟΨΙΣ ΜΟΝΟΡΟΦΟΥ ΚΤΙΡΙΟΥ
ΜΑΝΔΡΟΤΟΙΧΟΣ
ΔΗΜ. Δ. ΠΑΠΑΛΕΟΝΑΡΔΟΣ
ΔΙΠΛ. ΠΟΛΙΤΙΚΟΣ ΜΗΧΑΝΙΚΟΣ
ΠΟΛΥΤΕΧΝΕΙΟΥ MC. GILL ΚΑΝΑΔΑ
ΜΕΛΟΣ Τ.Ε.Ε
ΚΛΙΜΑΞ 1:200
ΣΥΝΟΛΙΚΗ ΕΠΙΦΑΝΕΙΑ ΟΙΚΟΠΕΔΟΥ
ΚΑΘΑΡΗ ΕΠΙΦΑΝΕΙΑ ΟΙΚΟΠΕΔΟΥ ΜΕΤΑ ΜΟΝΟΡΟΦΟΥ
ΚΑΙ ΔΙΟΡΟΦΟΥ ΚΤΙΡΙΟΥ ΒΑΣΕΙ ΜΕΤΡΗΣΗΣ ΥΙΩΝ
ΑΝΤ. ΠΑΠΑΛΕΟΝΑΡΔΟΥ ΚΑΙ ΒΑΣΕΙ ΣΥΜΒΟΛΑΙΟΥ
ΜΕΤΡΑ ΤΕΤΡΑΓΩΝΙΚΑ 2278.82
ΑΝΑΛΥΣΗ:
ΕΠΙΦΑΝΕΙΑ ΔΙΟΡΟΦΟΥ ΚΤΙΡΙΟΥ: Μ² 300.00
" ΜΟΝΟΡΟΦΟΥ " : Μ² 49.00
ΕΠΙΦΑΝΕΙΑ ΚΑΘΑΡΗ ΟΙΚΟΠΕΔΟΥ: Μ² 1929.82
ΣΥΝΟΛΙΚΗ ΕΠΙΦΑΝΕΙΑ ΟΙΚΟΠΕΔΟΥ 2278.82 Μ² (Α-Β-Γ-Δ-Ε-Ζ-Η-Ο-Π-Τ-Τ'-Ω-Ω'-Ϛ'-Ψ-Ψ'-Ξ-Δ'-Γ'-Β'-Α)

Αριθ. Μ.3541/15/3/91 (5)

Αναπροσαρμογή Επικουρικών Συντάξεων παρεχομένων από το Κεφάλαιο Πλοηγικής Υπηρεσίας.

ΟΙ ΥΠΟΥΡΓΟΙ
ΟΙΚΟΝΟΜΙΚΩΝ ΚΑΙ ΕΜΠΟΡΙΚΗΣ ΝΑΥΤΙΛΙΑΣ

Έχοντας υπόψη:

1. Την με αριθ. 1776/13.5.1991 γνωμοδότηση του Συμβουλίου Πλοηγικής Υπηρεσίας.

2. Το με αριθ. 16944/612/3.5.91 έγγραφο της Διεύθυνσης Τιμών και Εισοδημάτων του Υπουργείου Εθνικής Οικονομίας.

Αφού είδαμε και τις διατάξεις:

1. Των άρθρων 4 παρ. 3 και 25 του Ν. 3142/55 «περί Πλοηγικής Υπηρεσίας» (ΦΕΚ 43 Α'/1955).

2. Του άρθρου 32 του Ν. 1085/1980 «περί ελαχίστης ασφαλιστικής προστασίας των ναυτικών» (ΦΕΚ 255 Α'/1980).

3. Την κοινή απόφαση του Πρωθυπουργού και Υπουργού Οικονομικών «Ανάθεση αρμοδιοτήτων του Υπουργού Οικονομικών στον Υφυπουργό Οικονομικών» αριθ. Υ.1140/1051173/1390/9.7.90 (ΦΕΚ 420 Β'/10.7.1990), αποφασίζουμε:

1. Την αποδοχή της με αριθ. 1776/13.5.1991 γνωμοδότησης του Συμβουλίου Πλοηγικής Υπηρεσίας και τον καθορισμό του κατωτάτου ορίου των, από το Κεφάλαιο Πλοηγικής Υπηρεσίας, παρεχομένων επικουρικών συντάξεων, σε δραχμές ένδεκα χιλιάδες πεντακόσιες (11.500) το μήνα.

2. Τη χορήγηση αυξήσεων σε ποσοστό δέκα πέντε τοις εκατό (15%) για συντάξεις από 10.000 έως 30.000 δρχ. και ένδεκα τοις εκατό (11%) για συντάξεις από 30.000 δραχμές και άνω.

3. Οι παραπάνω αναπροσαρμογές και αυξήσεις ισχύουν αναδρομικά από 1.1.1991.

Η παρούσα να δημοσιευθεί στην Εφημερίδα της Κυβερνήσεως.

Πειραιάς, 9 Σεπτεμβρίου 1991

ΟΙ ΥΠΟΥΡΓΟΙ

ΟΙΚΟΝΟΜΙΚΩΝ — ΕΜΠΟΡΙΚΗΣ ΝΑΥΤΙΛΙΑΣ

Ι. ΠΑΛΑΙΟΚΡΑΣΣΑΣ — **ΑΡΙΣΤΟΤΕΛΗΣ ΠΑΥΛΙΔΗΣ**

Αριθ. 31712/782 (6)

Έγκριση τροποποίησης του με αριθ. 2 άρθρου παρ. 1 και του με αρ. 7 άρθρου παρ. 3 του καταστατικού του Οικοδομικού Συνεταιρισμού Δημοσίων Υπαλλήλων και Ν.Π.Δ.Δ. Καρδίτσας «Ο ΤΑΥΡΩΠΟΣ Συν. Π.Ε.».

Η Δ/ΝΤΡΙΑ ΔΟΠΚ
ΤΟΥ ΥΠ. ΠΕ.ΧΩ.Δ.Ε.

Έχοντας υπόψη:

1. Το Ν. 1337/83 (ΦΕΚ 33Α/14.3.83) Επέκταση των πολεοδομικών σχεδίων οικιστική ανάπτυξη και σχετικές ρυθμίσεις και ειδικότερα το άρθρο 42.

2. Το Π.Δ. 93/87 (ΦΕΚ 52Α/16.4.87) Αναμόρφωση και ενοποίηση της νομοθεσίας για τους Οικοδομικούς Συνεταιρισμούς, τρόπος οργάνωσης διοίκησης και λειτουργίας αυτών και πολεοδόμηση εκτάσεων Οικοδομικών Συνεταιρισμών.

3. Την με αριθ. οικ. 85204/2589/90 απόφαση του Υπουργού ΠΕ.ΧΩ.Δ.Ε. για «μεταβίβαση αρμοδιοτήτων του Υπουργού ΠΕ.ΧΩ.Δ.Ε. στον Γεν. Γραμματέα, στους Γεν. Διευθυντές και στους Προϊσταμένους Δ/νσεων και Τμημάτων του Υ.ΠΕ.ΧΩ.Δ.Ε.».

4. Το εγκεχριμένο με την υπ' αριθ. 22144/284/5.3.86 απόφαση του Υφυπουργού Κ. Γείτονα καταστατικό του παραπάνω Οικοδομικού Συνεταιρισμού.

Το με αριθ. πρωτ. 26/8.7.1991 έγγραφο με το οποίο υπεβλήθη το πρακτικό της Γεν. Συνέλευσης της 23.5.1991 των μελών του συνεταιρισμού (Αριθ. πρωτ. ΥΠΕΧΩΔΕ 31712/782/10.7.91), αποφασίζουμε:

Εγκρίνουμε την τροποποίηση του με αριθ. 2 άρθρου παρ. 1 και με αριθ. 7 άρθρου παρ. 3 του παραπάνω εγκεχριμένου καταστατικού του Ο.Σ. με την επωνυμία «Οικοδομικός Συνεταιρισμός Δημοσίων Υπαλλήλων και Ν.Π.Δ.Δ. Καρδίτσας Ο ΤΑΥΡΩΠΟΣ» Συν. Π.Ε. της οποίας παρ. 1 του άρθρου 2 το κείμενο μετά την τροποποίησή του έχει ως εξής: Ο Συνεταιρισμός έχει αποκλειστικά σκοπό την εξασφάλιση για τα μέλη του παραθεριστικής κατοικίας α) στα Διοικητικά όρια του Δήμου Καρδίτσας και β) στην γεωγραφική θέση Παλιούρι Συνοικισμού Αγίου Δημητρίου Κοινότητας Αχιλλείου Νομού Μαγνησίας και της παρ. 3 του άρθρου 7 το κείμενο μετά την τροποποίηση έχει ως εξής: ...ορίζεται η ετήσια τακτική συνδρομή στο ποσό των 5.000 δραχμών.

Η καταλληλότητα ή μη για πολεοδόμηση της έκτασης αυτής θα προκύψει από τις προτάσεις των Γενικών Πολεοδομικών Σχεδίων των Ζωνών Οικιστικού Ελέγχου ή των οποιωνδήποτε σχεδίων ρύθμισης των χρήσεων γης των ευρύτερων περιοχών όπως προβλέπεται από την κείμενη πολεοδομική νομοθεσία ή από την απόφαση Υπουργού ΠΕ.ΧΩ.Δ.Ε. περί «Οικιστικής Καταλληλότητας», όπως αυτή προβλέπεται στο άρθρο 17 παρ. 2 του Π.Δ. 93/87.

Η απόφαση αυτή να δημοσιευθεί στην Εφημερίδα της Κυβερνήσεως.

Αθήνα, 23 Αυγούστου 1991

Η Διευθύντρια

Ε. ΜΑΤΡΑΚΙΔΗ

Αριθ. 15170 (7)

Ψήφιση του Ο.Ε.Υ. του Δήμου Ανατ. Φαλαισίας Ν. Αρκαδίας.

Ο ΝΟΜΑΡΧΗΣ ΑΡΚΑΔΙΑΣ

Έχοντας υπόψη:

1. Τις διατάξεις του άρθρου 12 του Ν. 1188/1981 (κώδικας κατάστασης προσωπικού των ΟΤΑ) όπως αντικαταστάθηκαν με το άρθρο 26 του Ν. 1832/1989 «Τροποποίηση και συμπλήρωση της νομοθεσίας για την τοπική αυτοδιοίκηση την αποκέντρωση και άλλες διατάξεις».

2. Τις διατάξεις του Ν. 1586/86 «Βαθμολογική διάρθρωση των θέσεων του Δημοσίου, νομικών προσώπων δημοσίου δικαίου και των Οργανισμών Τοπικής Αυτοδιοίκησης και άλλες διατάξεις» και τα Π.Δ. 37α/1987 και Π.Δ. 22/1989.

3. Την αριθ. 77/1991 απόφαση του Δημοτικού Συμβουλίου Ανατολικής Φαλαισίας που αφορά την ψήφιση του Οργανισμού Εσωτερικής Υπηρεσίας του Δήμου.

4. Τις διατάξεις του άρθρου 6 του Ν. 1622/1986 σε συνδυασμό με τις διατάξεις του άρθρου 317 του Ν. 1188/81.

5. Το Π.Δ. 431/1989 που αφορά τη συνένωση των κοινοτήτων Αναβρυτού, Ανεμοδουρίου, Βουτσαρά, Γραικού, Σχορτσινού και Ρουτσίου της Επαρχίας Μεγαλόπολης του Νομού Αρκαδίας σε δήμο Ανατ. Φαλαισίας.

6. Τη σύμφωνη γνωμοδότηση του Υπηρεσιακού Συμβουλίου προσωπικού ΟΤΑ που διατυπώθηκε στο 3/4.7.1991 πρακτικό του, αποφασίζουμε:

Εγκρίνουμε την αριθ. 77/1991 απόφαση του Δημοτικού Συμβουλίου Ανατολικής Φαλαισίας με την οποία ψηφίζεται ο Οργανισμός Εσωτερικής Υπηρεσίας του Δήμου που έχει ως εξής:

Άρθρο 1ο

Συγκρότηση Υπηρεσιών του Δήμου

Η Υπηρεσία του Δήμου συγκροτείται από την Διοικητική και Οικονομική Υπηρεσία.

Άρθρο 2ο

Διάρθρωση και διαβάθμιση θέσεων προσωπικού

Οι θέσεις του προσωπικού του Δήμου διαρθρώνονται και διαβαθμίζονται ως εξής:

ΜΟΝΙΜΟ ΠΡΟΣΩΠΙΚΟ

α) Τρεις (3) θέσεις κλάδου ΔΕ Διοικητικού με βαθμό Γ' - Α'.

β) Μία (1) θέση κλάδου ΔΕ30 τεχνίτη υδραυλικού με βαθμό Γ' - Α'.

γ) Μία (1) θέση κλάδου ΥΕ κλητήρα θυρωρού γενικών καθηκόντων με βαθμό Δ' - Γ'.

Άρθρο 3ο

Διορισμός, προσόντα, καθήκοντα υπαλλήλων

Για το διορισμό, τα τυπικά προσόντα, τα καθήκοντα, τους περιορισμούς, το χρόνο δουλειάς, την αστική ευθύνη, τα δικαιώματα, τις άδειες, τις μεταβολές, τις υπηρεσιακές καταστάσεις, τις ηθικές αμοιβές, τα πειθαρχικά αδικήματα, τις ποινές, τη λύση της υπαλληλικής σχέσης, την ιατροφαρμακευτική και νοσοκομειακή περίθαλψη, τα έξοδα κηδείας των μονίμων υπαλλήλων που προβλέπονται από τον οργανισμό αυτό ρυθμίζονται από τις διατάξεις του Ν. 1188/81, του Ν. 1586/86, του

Π.Δ. 372/86 και όλων των νόμων που εκδίδονται και έχουν εφαρμογή στο προσωπικό των ΟΤΑ.

Άρθρο 4ο

Αρμοδιότητες και Αντικείμενα των Υπηρεσιών

1. Αρμοδιότητες και αντικείμενα της Διοικητικής Υπηρεσίας.

Στην αρμοδιότητα της διοικητικής Υπηρεσίας ανήκουν και οι τρεις (3) διοικητικοί υπάλληλοι και έχουν τις εξής αρμοδιότητες:

α) Μεριμνούν για την τήρηση του βιβλίου επίπλων και σκευών και τη διαφύλαξή του.

β) Μεριμνούν για την τήρηση και φύλαξη των προβλεπομένων από το νόμο βιβλίων της διοικητικής Υπηρεσίας του Δήμου, των φακέλλων του αρχείου και την σφραγίδα του Δήμου.

γ) Την παραλαβή, αποσφράγιση, χαρακτηρισμό, πρωτοκόλληση, αρχειοθέτηση όλης της αλληλογραφίας του Δήμου πλην της απόρρητης αφού προηγουμένως τεθεί υπόψη του Δημάρχου χωρίς καθυστέρηση και γίνουν οι δέουσες ενέργειες.

δ) Γράφουν τα πρακτικά συνεδριάσεων του Συμβουλίου στο βιβλίο πρακτικών, μεριμνούν για την υπογραφή τους και εκδίδουν αντίγραφα αυτών.

ε) Μονογραφούν όλα τα σχέδια των προς υπογραφή εγγράφων και προσυπογράφει όλα τα έγγραφα, πιστοποιητικά και πίνακες που προβλέπουν οι ισχύουσες διατάξεις.

στ) Επιμελούνται του προγράμματος τέλεσης των Δημοσίων Δημοτικών εορτών και δεξιώσεων και φροντίζουν για τη λειτουργία των υπηρεσιών του Δήμου: ύδρευσης, φωτισμού, άρδευσης καθώς και άλλων υπηρεσιών που θα δημιουργηθούν στο μέλλον, τα μητρώα αρρένων, δημοτολόγια και ληξιαρχικά βιβλία και κάθε υπηρεσίας που απορρέει από την ενάσκηση αρμοδιοτήτων που ανατίθενται στο Δήμο.

2. Αρμοδιότητες και αντικείμενα της οικονομικής Υπηρεσίας.

Στην αρμοδιότητα της οικονομικής Υπηρεσίας ανήκουν και οι τρεις (3) υπάλληλοι.

Καταρτίζουν με το Δήμαρχο και τη Δημαρχιακή Επιτροπή τον προϋπολογισμό του Δήμου σε σχέδιο, συντάσουν και συνυπογράφουν με το Δήμαρχο τους βεβαιωτικούς καταλόγους επιβολής, βεβαιώσεως και εισπράξεως των εσόδων γενικά και διεξάγει τη λογιστική υπηρεσία του Δήμου.

Ενημερώνει το Δήμαρχο για την πορεία των οικονομικών του Δήμου και προσυπογράφει με το Δήμαρχο τα χρηματικά εντάλματα.

Άρθρο 5ο

Καθήκοντα Κλητήρα θυρωρού - Γενικών Καθηκόντων και Υδρονομέα

1. Ο κλητήρας ενεργεί για την καθαριότητα των γραφείων του Δήμου, μεριμνά για την διακίνηση της εισερχόμενης αλληλογραφίας, την κανονική επίδοση της εξερχόμενης καθώς και των προσκλήσεων του Δημοτικού Συμβουλίου και την τοιχοκόλληση όλων των ανακοινώσεων. Εκτελεί επίσης και κάθε υπηρεσία που ανατίθεται σε αυτόν νόμιμα, και ανήκει στην διοικητική και οικονομική υπηρεσία.

2. Ο Υδρονομέας επιμελείται για την κανονική, ομαλή και δίκαιη διανομή του νερού με κατάλληλους χειρισμούς των διακοπτών του δικτύου. Ενεργεί την καταγραφή των ενδείξεων των υδρομετρητών και βοηθάει στην εκτέλεση κάθε εργασίας για την καλή λειτουργία επισκευή και συντήρηση όλου του δικτύου ύδρευσης.

Άρθρο 6ο

Του προσωπικού προΐσταται ο Δήμαρχος και σε δεύτερο βαθμό ο προϊστάμενος των διοικητικών υπηρεσιών.

Άρθρο 7ο

Ο παρών Οργανισμός Εσωτερικής Υπηρεσίας του Δήμου ισχύει από την δημοσίευσή του στην Εφημερίδα της Κυβέρνησης.

Η απόφαση αυτή να δημοσιευθεί στην Εφημερίδα της Κυβερνήσεως.

Τρίπολη, 6 Σεπτεμβρίου 1991

Ο Νομάρχης
ΓΡΗΓΟΡΙΟΣ ΑΠΟΣΤΟΛΑΚΟΣ

Αριθ. 14565 (8)

Σύσταση ιδίου Νομικού Προσώπου στην Κοινότητα Μαρίου του Νομού Αρκαδίας με την επωνυμία «Σχολική Επιτροπή Δημοτικού Σχολείου Μαρίου».

Ο ΝΟΜΑΡΧΗΣ ΑΡΚΑΔΙΑΣ

Έχοντας υπόψη:

1. Τις διατάξεις: α) της παράγρ. 8 - 15 του άρθρου 5 του Ν. 1854/1990, «Για την Ακαδημία Αθηνών και άλλες εκπαιδευτικές διατάξεις» (Α' 110) και β) του άρθρου 187 του Δημοτικού και Κοινοτικού Κώδικα (Π.Δ. 323/1989) (Α' 146).

2. Τις αριθ. 11,12 και 17/1991 αποφάσεις του Κοινοτικού Συμβουλίου της Κοιν. Μαρίου του Νομού Αρκαδίας για σύσταση Σχολικής Επιτροπής, αποφασίζουμε:

1. Συνιστούμε στην Κοινότητα Μαρίου του Νομού Αρκαδίας ίδιο νομικό πρόσωπο με την επωνυμία: «Σχολική Επιτροπή Δημοτικού Σχολείου Κοινότητας Μαρίου».

Η συνιστώμενη με την απόφαση αυτή σχολική επιτροπή διοικείται από (5) πενταμελές διοικητικό συμβούλιο, αποτελούμενο από:

α) Τον εκάστοτε Πρόεδρο της Κοινότητας Μαρίου ως Πρόεδρο της Σχολικής Επιτροπής.

β) Τον εκάστοτε Διευθυντή του Δημοτικού Σχολείου Μαρίου.

γ) Έναν εκπρόσωπο των γονέων και κηδεμόνων των μαθητών του Δημοτικού Σχολείου που ορίζεται με απόφαση του Κοιν. Συμβουλίου γιατί δεν υπάρχει Σύλλογος γονέων και κηδεμόνων στην Κοινότητα.

δ) Δύο Κοινοτικούς Συμβούλους που ορίζονται με απόφαση του Κοινοτικού Συμβουλίου.

2. Η θητεία του πρώτου Διοικητικού Συμβουλίου της συνιστωμένης με την απόφαση αυτής Σχολικής Επιτροπής λήγει με τη λήξη της δημοτικής και κοινοτικής περιόδου 1991 - 1994.

Η θητεία των μελών του Διοικητικού Συμβουλίου ακολουθεί τη δημοτική και κοινοτική περίοδο.

3. Το διοικητικό Συμβούλιο της Σχολικής Επιτροπής εκλέγει τον αντιπρόεδρο και τον γραμματέα του.

4. Σκοπός του νομικού προσώπου είναι:

α) Η διαχείριση των πιστώσεων που διατίθενται για την κάλυψη των δαπανών λειτουργίας, θέρμανσης, φωτισμού, ύδρευσης, τηλεφώνου, αποχέτευσης, αγοράς αναλώσιμων υλικών κ.λπ.

β) Η αμοιβή καθαριστριών.

γ) Η εκτέλεση έργων για την επισκευή και συντήρηση των σχολείων και του κάθε είδους εξοπλισμού τους.

δ) Η εισήγηση προς τις αντίστοιχες διευθύνσεις πρωτοβάθμιας και δευτεροβάθμιας (1) εκπαίδευσης για τον εφοδιασμό από τον Οργανισμό Σχολικών Κτιρίων των σχολείων με έπιπλα και εξοπλιστικά είδη και από το Υπουργείο Εθνικής Παιδείας και Θρησκευμάτων με βιβλία για τις σχολικές βιβλιοθήκες.

ε) Η διαχείριση των εσόδων από την ενδεχόμενη εκμετάλλευση των σχολικών κυλικείων και

στ) Η λήψη κάθε άλλου μέτρου που κρίνεται αναγκαίο για τη στήριξη της διοικητικής λειτουργίας των σχολικών μονάδων.

5. Πόροι της Σχολικής Επιτροπής είναι:

α) Η ετήσια Επιχορήγηση του Κράτους.

β) Η ετήσια Επιχορήγηση της Κοινότητας ποσού δρχ. 50.000.

γ) Κάθε είδους εισφορές, δωρεές, κληρονομίες και κληροδοσίες.

δ) Πρόσοδοι από την περιουσία του.

6. Περιουσία: Ένα στρέμμα αμυγδαλιές εφαπτόμενο με το προαύλιο του Σχολείου.

7. Το νομικό πρόσωπο εκπροσωπείται στο δικαστήριο και σε κάθε δημόσια αρχή από τον πρόεδρο του Δ.Σ. και όταν αυτός απουσιάζει ή κωλύεται από τον αντιπρόεδρο.

Η απόφαση αυτή να δημοσιευθεί στην Εφημερίδα της Κυβερνήσεως.

Τρίπολη, 3 Σεπτεμβρίου 1991

Ο Νομάρχης
ΓΡΗΓΟΡΙΟΣ ΑΠΟΣΤΟΛΑΚΟΣ

Αριθ. 1379 (9)

Τροποποίηση της 384/16.5.1990 αποφάσεως Νομάρχη Δράμας.

Ο ΝΟΜΑΡΧΗΣ ΔΡΑΜΑΣ

Έχοντας υπόψη:

1. Την αριθμ. 384/16.5.1990 απόφασή μας «συγκρότηση επιτροπής Δημοσίων Κτημάτων και Ανταλλάξιμου Περιουσίας».

2. Το γεγονός ότι ο υπάλληλος Αριστοτέλης Παπαδόπουλος, κλάδου ΔΕ φοροτεχνικών, αποσπάθηκε από την υπηρεσία μας στην Δ.Ο.Υ. Δράμας, αποφασίζουμε:

Τροποποιούμε την εν θέματι απόφασή μας και ορίζουμε αναπληρωτή γραμματέα της ως άνω Επιτροπής τον υπάλληλο της υπηρεσία μας Δημήτριο Μπαχτσεβάνη του κλάδου ΔΕ φοροτεχνικών με βαθμό Γ'

Κατά τα λοιπά ισχύει η 384/16.5.1990 απόφασή μας.

Η απόφαση αυτή να δημοσιευθεί στην Εφημερίδα της Κυβερνήσεως.

Δράμα, 9 Σεπτεμβρίου 1991

Ο Νομάρχης
ΣΑΒΒΑΣ ΔΑΝΙΗΛΙΔΗΣ

Αριθ. 20507 (10)

Σύσταση Αναπτυξιακού Συνδέσμου 9ης Γεωγραφικής Ενότητας Ν. Ηλείας.

Ο ΝΟΜΑΡΧΗΣ ΗΛΕΙΑΣ

Έχοντας υπόψη:

1. Τις διατάξεις των άρθρων 190, 191, 192, 193, 194, 195 και 196 του Δημοτικού και Κοινοτικού Κώδικα (Π.Δ. 323/89).

2. Την υπ' αριθ. 34768/10.7.1987 κοινή απόφαση των Υπουργών Εσωτερικών, Εθνικής Οικονομίας και Περιβάλλοντος, Χωροταξίας και Δημοσίων Έργων περί καθορισμού των γεωγραφικών ενοτήτων στο Νομό Ηλείας σε εφαρμογή του άρθρου 23 του Ν. 1416/84 για τη σύσταση Αναπτυξιακών Συνδέσμων (ΦΕΚ 476/3.9.1987 τ.Β'.).

3. Τις νομότυπες αποφάσεις των Κοινοτικών Συμβουλίων Αγραπιδοχωρίου αριθ. 6/91 Ανθώνος αριθ. 8/91, Αυγής αριθ. 5/91, Βουλιαγμένης αριθ. 6/91, Βελανιδίου αριθ. 6/91, Εφύρας αριθ. 10/91, Λάττα αριθ. 2/91, Λαγανά αριθ. 4/91, Λουκά αριθ. 11/91, Μαζαρακίου αριθ. 5/91, Οινόης αριθ. 5/91, Ροδιάς αριθ. 5/91, Σιμόπουλου αριθμ. 10/91 και Σκλίβας αριθ. 3/91.

4. Το γεγονός ότι οι παραπάνω Κοινότητες που έχουν εκδώσει αποφάσεις για σύσταση αναπτυξιακού συνδέσμου είναι ποσοστό μεγαλύτερο από τα δύο τρίτα (2/3) του συνολικού αριθμού των ΟΤΑ που υπάγονται στην ίδια Γεωγραφική Ενότητα.

5. Την με αριθ. 4/91 απόφαση του Νομαρχιακού Συμβουλίου Ηλείας με την οποία γνωμοδοτεί θετικά για την υποχρεωτική συμμετοχή των Κοινοτήτων Δαφνιώτισσας του Κάμπου που δεν έστειλαν αποφάσεις του Κοινοτικού Συμβουλίου για τη συμμετοχή τους στον Αναπτυξιακό Σύνδεσμο.

Ιδόντες και τις διατάξεις της παρ. 4 του άρθρου 196 του Δημοτικού και Κοινοτικού Κώδικα (Π.Δ. 323/89), αποφασίζουμε:

1. Συστήνουμε 9η Γεωγραφική Ενότητα του Ν. Ηλείας Αναπτυξιακό Σύνδεσμο με την επωνυμία «Αναπτυξιακός Σύνδεσμος "Η ΠΗΝΕΙΑ"», στον οποίο θα μετέχουν οι παραπάνω αναφερόμενες Κοινότητες, ήτοι Αγραπιδοχωρίου, Ανθώνας, Αυγής, Βουλιαγμένης, Βελανιδίου, Δαφνιώτισσας, Εφύρας, Κάμπου, Λάττα, Λαγανά, Λουκά, Μαζαρακίου, Οινόης, Ροδιάς, Σιμόπουλου και Σκλίβας.

2. Σκοποί του Συνδέσμου είναι:

α) Η εκπόνηση, παρακολούθηση και προώθηση υλοποίησης του τοπικού Αναπτυξιακού προγράμματος και του χωροταξικού σχεδίου της περιοχής.

β) Η κατάρτιση και προώθηση προγραμμάτων για την αξιοποίηση των τοπικών πλουτοπαραγωγικών πόρων και την ανάπτυξη των τοπικών παραγωγικών δυνάμεων.

γ) Η υποβοήθηση των Κοινοτήτων του Συνδέσμου στην καταγραφή και ιεράρχιση των αναγκών, στην αξιολόγηση των αναγκαίων έργων τεχνικής υποδομής και κοινωνικού εξοπλισμού και στον προγραμματισμό υλοποίησής τους.

δ) Η μελέτη, κατασκευή, διαχείριση και συντήρηση των έργων τεχνικής υποδομής ή κοινωνικού εξοπλισμού των Κοινοτήτων, που αναθέτουν οι Κοινότητες στον Σύνδεσμο, με χρηματοδότηση από τα έσοδά τους ή από πιστώσεις του Προγράμματος Δημοσίων Επενδύσεων, καθώς και διακοινοτικών έργων τεχνικής υποδομής ή κοινωνικού εξοπλισμού.

ε) Η προστασία του φυσικού και του χτισμένου περιβάλλοντος και η μέριμνα, για τη διατήρηση και αξιοποίηση της αρχιτεκτονικής κληρονομιάς και των πολιτιστικών παραδόσεων της περιοχής.

στ) Η ενημέρωση και επιμόρφωση των κατοίκων της περιοχής με στόχο τη διεύρυνση της συμμετοχής τους στην ανάπτυξη του τόπου τους.

ζ) Γενικά η ανάληψη και υποστήριξη πρωτοβουλιών για την προώθηση της ολοκληρωμένης ανάπτυξης της 9ης γεωγραφικής ενότητας στα πλαίσια της ανάπτυξης του Ν. Ηλείας.

η) Η συλλογή, μεταφορά, διάθεση και επεξεργασία των απορριμμάτων της περιοχής.

θ) Η μελέτη, κατασκευή, διαχείριση και συντήρηση συστημάτων ύδρευσης ή και αποχέτευσης που αναθέτουν οι Κοινότητες στον Σύνδεσμο.

ι) Η προμήθεια και διαχείριση συγκοινωνιακών και μεταφορικών μέσων για την εξυπηρέτηση των κατοίκων της περιοχής.

κ) Η συντήρηση των σχολικών κτιρίων και η μελέτη, κατασκευή διαχείριση και συντήρηση αθλητικών εγκαταστάσεων και χώρων κοινωνικοπολιτιστικών λειτουργιών διακοινοτικής σημασίας.

λ) Η εξασφάλιση γης για τη βοσκή των ζώων και η βελτίωση των βοσκοτόπων.

μ) Η αντιπυρική προστασία και η εκπόνηση προγραμμάτων αξιοποίησης του δασικού πλούτου.

ν) Η εκπόνηση προγραμμάτων για την αξιοποίηση των τουριστικών πόρων της περιοχής.

ξ) Η ανάληψη πρωτοβουλιών και η υποστήριξη της ίδρυσης διακοινοτικών επιχειρήσεων και μικτών επιχειρήσεων των Κοινοτήτων με τους Συνεταιρισμούς της περιοχής.

3. Για την προώθηση των σκοπών του, ο Σύνδεσμος δημιουργεί υπηρεσία με το απαραίτητο επιστημονικό, διοικητικό και τεχνικό προσωπικό, προμηθεύεται μηχανήματα και τεχνικό εξοπλισμό και γενικά αποκτά το απαραίτητο ανθρώπινο δυναμικό και την αναγκαία υλικοτεχνική υποδομή.

Επίσης, συνεργάζεται για την προώθηση των σκοπών του με τους συνεταιρισμούς, τους συλλόγους και τους άλλους κοινωνικούς φορείς της περιοχής, καθώς και μέλους, φορείς της τοπικής αυτοδιοίκησης ή του δημόσιου τομέα που ενδιαφέρονται για την περιοχή της 9ης γεωγραφικής ενότητας.

4. Έσοδα του Συνδέσμου είναι:

α) Η ετήσια εισφορά κάθε Κοινότητας -.μέλους του Συνδέσμου που είναι ίση με το τρία στα εκατό (3%) των τακτικών εσόδων της Κοινότητας του προηγούμενου έτους.

β) Πρόσοδοι από την περιουσία του Συνδέσμου.

γ) Πρόσοδοι από τους φόρους, τέλη και δικαιώματα που επιβάλλονται υπέρ του Συνδέσμου.

δ) Δωρεές, επιχορηγήσεις και εισφορές από το Δημόσιο ή άλλους φορείς του δημοσίου τομέα ή άλλα νομικά ή φυσικά πρόσωπα.

ε) Επιχορηγήσεις από φορείς του δημόσιου τομέα για την εκτέλεση έργων, την κάλυψη δαπανών τους και την πληρωμή αποδοχών του προσωπικού τους.

5. Έδρα του Συνδέσμου είναι η Κοινότητα Σιμόπουλου.

6. Η χρονική διάρκεια του Συνδέσμου είναι δέκα (10) χρόνια.

Η απόφαση αυτή να δημοσιευθεί στην Εφημερίδα της Κυβερνήσεως.

Πύργος, 4 Σεπτεμβρίου 1991

Ο Νομάρχης
ΓΕΡ. ΚΟΥΤΑΒΑΣ

Αριθ. ΕΣ 35854 ΤΤ. (11)

Υπαγωγή του προσωπικού του Κέντρου Ανάπτυξης Μαζικού Αθλητισμού Δήμου Καλαμαριάς Ν. Θεσ/νίκης στις διατάξεις του Ν. 1188/81.

Ο ΝΟΜΑΡΧΗΣ ΘΕΣΣΑΛΟΝΙΚΗΣ

Με την 35854/5.9.1991 απόφαση του Νομάρχη Θεσσαλονίκης, που εκδόθηκε ύστερα από σύμφωνη γνωμοδότηση του Υπηρεσιακού Συμβουλίου του άρθρου 14 του Ν. 1586/86, υπάγεται το προσωπικό του Κέντρου Ανάπτυξης και Μαζικού Αθλητισμού του Δήμου Καλαμα-

ριάς στις διατάξεις του Α' μέρους του Ν. 1188/81, επειδή υπάρχουν οι νόμιμες προυποθέσεις.

Θεσσαλονίκη, 5 Σεπτεμβρίου 1991
Με εντολή Νομάρχη
Ο Προϊστάμενος κ.α.α
Κ. ΣΚΟΡΔΑ

ΑΓΟΡΑΝΟΜΙΚΕΣ ΔΙΑΤΑΞΕΙΣ

Αριθ. Α2-8415 (12)

ΑΓΟΡΑΝΟΜΙΚΗ ΔΙΑΤΑΞΗ Αριθ. 21

Σφράγιση νωπών κρεάτων με σφραγίδα που υποδηλώνει την προέλευση τούτων κ.λπ.

Ο ΥΠΟΥΡΓΟΣ ΕΜΠΟΡΙΟΥ

Έχοντας υπόψη:

1. Το Ν. 1558/85 «Κυβέρνηση και Κυβερνητικά Όργανα».
2. Το Ν.Δ. 397/88 «Οργανισμός του Υπουργείου Εμπορίου» όπως τροποποιήθηκε.
3. Το Ν.Δ. 136/46 «Περί Αγορανομικού Κώδικος» όπως τροποποιήθηκε και ισχύει.
4. Την Αγορανομική Διάταξη 14/89 «κωδικοποίηση Αγορανομικών Διατάξεων, που εκδόθηκαν μέχρι 16.2.88» όπως τροποποιήθηκε και ισχύει.
5. Το Π.Δ. 599/85 που ρυθμίζει μεταξύ των άλλων τα περί σφραγίδας καταλληλότητας νωπών κρεάτων καθώς και το ΒΔ 1-27/6/55 που τροποποίησε το ΒΔ της 7.7.52 αναφορικά με σφραγίδες κατηγορίας και καταλληλότητας σφραγίδων.
6.Την ανάγκη τροποποίησης του άρθρου 251 της ΑΔ 14/89, στα πλαίσια των κοινοτικών δεδομένων και κτηνιατρικής νομοθεσίας, προς εναρμόνιση με τα ισχύοντα περί σφραγίσεως κρεάτων.
7. Τα σχετικά έγγραφα του Υπουργείου Γεωργίας 306172/26.6.91 και 323950/30.7.91, αποφασίζουμε:

Άρθρο 1

Το άρθρο 251 του κεφαλαίου 12 της κωδικοποιημένης Αγορανομικής Διάταξης 14/89 αντικαθίσταται ως εξής:

«Άρθρο 251

Χώροι σφαγής και σφραγίδες προέλευσης καταλληλότητας και κατηγορίας σφαγίων

1. Τα βοοειδή, βουβαλοειδή, αιγοπροβατοειδή και χοιρινά, ανεξάρτητα προέλευσης, σφάζονται υποχρεωτικά σε σφαγεία ή άλλους χώρους, που εγκρίνονται και ελέγχονται από τις κτηνιατρικές υπηρεσίες του Υπουργείου Γεωργίας.

2. Εξαιρούνται από την υποχρέωση της προηγούμενης παραγράφου τα αμνοερίφια γάλακτος εφ' όσον με απόφαση του Νομάρχη επιτρέπεται, ειδικά σε μικρά νησιά ή απομακρυσμένες ορεινές περιοχές ή σε ορισμένες περιοχές με ιδιαιτερότητα, η σφαγή αυτών σε εγκριμένα μη ελεγχόμενα από κτηνιατρικές υπηρεσίες σφαγεία, στέγαστρα και κοινούς χώρους σφαγής, με την προϋπόθεση ότα τα σφάγια θα καταναλώνονται μέσα στην περιοχή του Νομού, που καθορίζεται στην εν λόγω απόφαση.

3. Προκειμένου για τα ζωντανά ζώα της παραγράφου 1 του παρόντος, ανεξάρτητα προέλευσης τούτων, εφ' όσον σφάζονται στην ελληνική επικράτεια, μετά τον χρεοσκοπικό έλεγχο και την, επί του νωπού κρέατος τούτων, σφράγιση με τις σφραγίδες καταληλότητας και κατηγορίας ζώου (αρνί, ερίφιο, ζυγούρι, βετούλι, πρόβατο, γίδα, κριάρι, τράγος, μόσχος, δαμάλι, βοοειδές βουβαλόμοσχος, βούβαλος, χοιρινό, χοιρίδιο κ.λπ.), που προβλέπονται από τις κτηνιατρικές νομοθεσίες και διατάξεις, τίθεται επί του εν λόγω κρέατος και η χαρακτηριστική σφραγίδα προέλευσης τούτου, τα δηλωτικά στοιχεία της οποίας ορίζονται παρακάτω:

α) σφραγίδα προέλευσης που τίθεται στο νωπό κρέας κοινοτικής προέλευσης.

– Σχήμα σφραγίδας: Ορθογώνιο παραλληλόγραμμο με διαστάσεις 6 × 4 εκατοστά τουλάχιστον.

– Χρώμα σφραγίδας: Ιώδες του μεθυλίου

– Ενδείξεις σφραγίδας: «ΓΕΡΜΑΝΙΑ» ή «ΟΛΛΑΝΔΙΑ» ή «ΒΕΛΓΙΟ» ή «ΓΑΛΛΙΑ» ή «ΙΤΑΛΙΑ» ή «ΛΟΥΞΕΜΒΟΥΡΓΟ» ή «ΔΑΝΙΑ» ή «ΑΓΓΛΙΑ» ή «ΙΡΛΑΝΔΙΑ» ή «ΙΣΠΑΝΙΑ» ή «ΠΟΡΤΟΓΑΛΙΑ», κατά περίπτωση κοινοτικής χώρας και με κεφαλαία γράμματα.

β) σφραγίδα προέλευσης που τίθεται στο νωπό κρέας εγχώριας προέλευσης.

– Σχήμα σφραγίδας: Ρόμβος με διαστάσεις κάθε πλευράς του 4 εκατοστά τουλάχιστον.

– Χρώμα σφραγίδας: Ιώδες του μεθυλίου.

– Ενδείξεις σφραγίδας: «ΕΓΧΩΡΙΟ» και με κεφαλαία γράμματα.

γ) σφραγίδα προέλευσης που τίθεται στο νωπό κρέας προέλευσης τρίτων χωρών.

– Σχήμα σφραγίδας: Ορθογώνιο παραλληλόγραμμο με διαστάσεις 6 × 4 εκατοστά τουλάχιστον.

– Χρώμα σφραγίδας: Πράσινο του μαλαχίτου.

– Ενδείξεις σφραγίδας: «ΕΞΩΤΕΡΙΚΟΥ» και με κεφαλαία γράμματα.

4. Προκειμένου για τα ζώα της παραγράφου 1 του παρόντος, που αποστέλονται στην χώρα μας σε νωπό κρέας από κοινοτικές χώρες, χαρακτηρίζονται αυτοδικαίως ως «νωπά κρέατα εισαγωγής από χώρες ΕΟΚ», υπό την προϋπόθεση όμως ότι αυτά φέρουν την προβλεπόμενη από τις ισχύουσες κτηνιατρικές νομοθεσίες και διατάξεις σφραγίδα καταλληλότητας, τα χαρακτηριστικά στοιχεία της οποίας, κατά τα ισχύοντα σήμερα (ΠΔ 599/85), είναι:

– Σχήμα σφραγίδας: Ωοειδές με διαστάσεις πλάτους και ύψους 4,5 εκατοστά τουλάχιστον.

– Χρώμα σφραγίδας: Ιώδες του μεθυλίου.

– Ενδείξεις σφραγίδας: Στο πάνω μέρος τα αρχικά της χώρας αποστολής με κεφαλαία ξενόγλωσσα γράμματα ακολουθούμενα από τον αριθμό της κτηνιατρικής έγκρισης του σφαγείου ή της εγκατάστασης και στο κάτω μέρος η λέξη «ΕΟΚ» με κεφαλαία ξενόγλωσσα γράμματα.

5. Προκειμένου για τα ζώα της παραγράφου 1 του παρόντος, που αποστέλλονται στην χώρα μας σε νωπό κρέας από τρίτες χώρες, χαρακτηρίζονται αυτοδικαίως ως «νωπά κρέατα εισαγωγής από τρίτες χώρες», υπό την προϋπόθεση όμως ότι αυτά φέρουν την προβλεπομένη από τις ισχύουσες κτηνιατρικές νομοθεσίες και διατάξεις σφραγίδα καταλληλότητας, τα χαρακτηριστικά στοιχεία της οποίας, κατά τα ισχύοντα σήμερα ΠΔ 599/85), είναι αυτά που χρησιμοποιεί κάθε τρίτη χώρα.

Ανεξάρτητα τούτων, η εν λόγω σφραγίδα καταλληλότητας φέρει υποχρεωτικά τον αριθμό έγκρισης του σφαγείου και με ξενόγλωσσα κεφαλαία γράμματα το όνομα της τρίτης χώρας ή τα αποδεκτά αρχικά γράμματα της τρίτης χώρας σύμφωνα με την διεθνή σύμβαση που διέπει την εγγραφή στα μητρώα των οχημάτων με μηχανή.

6. Προκειμένου για ινδόρνιθες που εισάγονται ζωντανές από το εξωτερικό και σφάζονται στην ελληνική επικράτεια σε σφαγεία ή άλλους χώρους σφαγής και αποπτίλωσης), επί του νωπού κρέατος τούτων τίθεται σφραγίδα που με κεφαλαία γράμματα φέρει την ένδειξη «ΕΞΩΤΕΡΙΚΟΥ», έχει σχήμα στρογγυλό και χρώμα πράσινο.

Η σφραγίδα αυτή τίθεται σε δύο εμφανή σημεία του στήθους, απο μία σφραγίδα σε κάθε πλευρά τούτου.

7. Ειδικώτερα επί των ρυθμίσεων της παραγράφου 3 του παρόντος ορίζεται όπως, όπου από τις κείμενες κτηνιατρικές διατάξεις προβλέπεται ο αριθμός και η θέση σφράγισης των επί των νωπών κρεάτων τιθεμένων σφραγίδων καταλληλότητας και κατηγορίας ζώου, στην αυτή θέση και σε ίδιο αριθμό τίθενται και οι σφραγίδες προέλευσης του κρέατος.

8. Απαγορεύεται γενικά:

α) Η μεταφορά από χώρους σφαγής σε τόπους κατανάλωσης και η εμπορία νωπών κρεάτων, εφ' όσον επ' αυτών δεν υφίστανται οι σφραγίδες καταλληλότητας, κατηγορίας και προέλευσης τούτων, που αναφέρονται στην παράγραφο 3 του παρόντος.

β) Η μεταφορά από χώρους εκτελωνισμού σε τόπους κατανάλωσης και η εμπορία νωπών κρεάτων εισαγωγής, εφ' όσον επ' αυτών δεν υφίσταται η σφραγίδα καταλληλότητας τούτων, που αναφέρεται στις παραγράφους 4 και 5 του παρόντος.

γ) Η μεταφορά από χώρους σφαγής σε τόπους κατανάλωσης και η εμπορία νωπών ινδορνίθων, που εισάγονται ζωντανές, εφ' όσον επί του κρέατος δεν υφίσταται η σφραγίδα προέλευσης τούτου, που αναφέρεται στην παράγραφο 6 του παρόντος.

δ) Η αφαίρεση ή αλλοίωση, για οποιονδήποτε λόγο των σφραγίδων καταλληλότητας, κατηγορίας και προέλευσης του παρόντος άρθρου.

9. Οι σφραγίσεις των νωπών κρεάτων, που εμπίπτουν στις ρυθμίσεις της παραγράφου 3 του παρόντος, γίνονται με μέριμνα της αστυνομικής αρχής από εντεταλμένο όργανο του σφαγείου και με την επίβλεψη του κρεοσκόπου κτηνιάτρου.

10. Η ευθύνη για την ύπαρξη επί των νωπών κρεάτων των σφραγίδων καταλληλότητας, κατηγορίας και προέλευσης, που αναφέρονται στις παραγράφους 3 και 6 του παρόντος, βαρύνει τον κύριο του εμπορεύματος.

11. Προχειμένου για νωπά κρέατα βοειδών, βουβαλοειδών, αιγοπροβατοειδών και χοιρινών που εισάγονται στην χώρα μας από χώρες ΕΟΚ ή τρίτες χώρες, εφ' όσον από τις ισχύουσες κοινοτικές νομοθεσίες και κτηνιατρικές νομοθεσίες και διατάξεις δεν προβλέπεται η σήμανση των εν λόγω κρεάτων με σφραγίδα που υποδηλώνει την κατηγορία του σφαγίου (αρνί, μοσχάρι, δαμάλι, χοιρινό κ.λπ.), δεν υφίσταται, υπό τις προϋποθέσεις αυτές, αγορανομική δέσμευση του εισαγωγέα για την άσκηση της εμπορίας των εν λόγω κρεάτων χωρίς τέτοια σήμανση, σε περίπτωση όμως τέτοιας πρόβλεψης η μη σήμανση των εν λόγω κρεάτων με την κατηγορία επισύρει για τον εισαγωγέα τις απαγορευτικές διατάξεις της υποπαραγράφου β) της παραγράφου 8 του παρόντος».

Άρθρο 2

1. Οι παραβάτες της παρούσας, που ισχύει σε όλη την χώρα από 16 Σεπτεμβρίου 1991, διώκονται και τιμωρούνται σύμφωνα με τον ισχύοντα Αγορανομικό Κώδικα.

2. Να δημοσιευθεί στην Εφημερίδα της Κυβερνήσεως και να ανακοινωθεί στον ημερήσιο τύπο.

Αθήνα, 10 Σεπτεμβρίου 1991

Ο ΥΠΟΥΡΓΟΣ
Α. ΑΝΔΡΙΑΝΟΠΟΥΛΟΣ

Αριθ. Α3-3363 (13)

ΑΓΟΡΑΝΟΜΙΚΗ ΔΙΑΤΑΞΗ Αριθ. 22

Τροποποίηση της ΑΔ 14/89

Ο ΥΠΟΥΡΓΟΣ ΕΜΠΟΡΙΟΥ

Έχοντας υπόψη:

1. Το Ν. 1558/85 «Κυβέρνηση και Κυβερνητικά Όργανα».

2. Το Ν.Δ. 96/73 «Περί εμπορίας φαρμακευτικών προϊόντων κ.λπ.» όπως τροποποιήθηκε με το Ν. 784/78 και το Ν. 1316/83.

3. Το Ν.Δ. 136/46 «Περί Αγορανομικού Κώδικα» όπως τροποποιήθηκε και συμπληρώθηκε μεταγενέστερα.

4. Το Π.Δ. 397/88 «Οργανισμός του Υπουργείου Εμπορίου» όπως τροποποιήθηκε μεταγενέστερα.

5. Την αριθμ. 14/89 Αγορανομική Διάταξη «Τροποποίηση και κωδικοποίηση Αγορανομικών Διατάξεων που εκδόθηκαν μέχρι 16.2.89» όπως τροποποιήθηκε με τις ΑΔ 1/90 και 19/90.

2. Την ανάγκη τροποποίησης ορισμένων διατάξεων της 14/89 Αγορανομικής Διάταξης, που ρυθμίζουν τα της εμπορίας φαρμάκων, αποφασίζουμε:

Άρθρο 1

1. Στην παράγραφο 1 του άρθρου 439 της 14/89 ΑΔ διαγράφονται οι λέξεις «και νοσοκομεία».

2. Η παράγραφος 4 του άρθρου 439 της 14/89 ΑΔ αντικαθίσταται ως εξής:

«Στους περιορισμούς της παραγράφου 2 δεν περιλαμβάνονται οι προμήθειες φαρμάκων, που γίνονται με ή χωρίς διαγωνισμό, από το Δημόσιο, τα Κρατικά Νοσηλευτικά Ιδρύματα και τα Ιδρύματα που εποπτεύονται από το Υπουργείο Υγείας, Πρόνοιας και Κοινωνικών Ασφαλίσεων».

Άρθρο 2

Οι παραβάτες των ρυθμίσεων της παρούσας, που ισχύει σε όλη τη χώρα από την επόμενη μέρα της ανακοινώσεώς της στον ημερήσιο τύπο, διώκονται σύμφωνα με τις διατάξεις του ισχύοντα Αγορανομικού Κώδικα.

Να δημοσιευθεί στην Εφημερίδα της Κυβερνήσεως και ν' ανακοινωθεί με τον ημερήσιο τύπο.

Αθήνα, 10 Σεπτεμβρίου 1991

Ο ΥΠΟΥΡΓΟΣ
Α. ΑΝΔΡΙΑΝΟΠΟΥΛΟΣ

ΑΠΟ ΤΟ ΕΘΝΙΚΟ ΤΥΠΟΓΡΑΦΕΙΟ